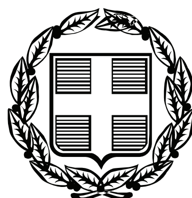


ΕΦΗΜΕΡΙΣ ΤΗΣ ΚΥΒΕΡΝΗΣΕΩΣ

ΤΗΣ ΕΛΛΗΝΙΚΗΣ ΔΗΜΟΚΡΑΤΙΑΣ

ΤΕΥΧΟΣ ΤΕΤΑΡΤΟ **Αρ. Φύλλου 73**

1 Μαρτίου 2007

ΠΕΡΙΕΧΟΜΕΝΑ

ΑΠΟΦΑΣΕΙΣ

ΔΙΟΡΘΩΣΕΙΣ ΣΦΑΛΜΑΤΩΝ

ΑΠΟΦΑΣΕΙΣ

Αριθμ. 586 οικ. (1)

Κήρυξη ως αναδασωτέας έκτασης εμβαδού 3.400,00 τ.μ. που βρίσκεται στη θέση «Κώστος», του Δήμου Πάρου, της νήσου Πάρου.

Ο ΓΕΝΙΚΟΣ ΓΡΑΜΜΑΤΕΑΣ
ΠΕΡΙΦΕΡΕΙΑΣ ΝΟΤΙΟΥ ΑΙΓΑΙΟΥ

Έχοντας υπόψη:

1. Τις διατάξεις του ν. 2503/1997 (ΦΕΚ 107/τ. Α΄/30.5.1997), «Διοίκηση, οργάνωση, στελέχωση της Περιφέρειας, ρύθμιση θεμάτων για την τοπική αυτοδιοίκηση και άλλες διατάξεις».

2. Τις διατάξεις του άρθρου 6, του ν. 3200/1955 περί διοικητικής αποκέντρωσης, όπως τροποποιήθηκε και συμπληρώθηκε μεταγενέστερα με το ν.δ. 532/1970.

3. Τις διατάξεις των άρθρων 24, παρ. 1 και του άρθρου 117, παρ. 3 του Συντάγματος .

4. Τις διατάξεις των άρθρων 37,38 και 41 του ν. 998/1979 (ΦΕΚ 289/τ. Α΄/29.12.1979), «Περί προστασίας των δασών και των δασικών εν γένει εκτάσεων της Χώρας» .

5. Τις διατάξεις του άρθρου 120, του ν. 1892/1990 (ΦΕΚ 101/ τ. Α΄/31.7.1990).

6. Τις υπ' αριθμ. 160417/1180/8.8.1980 και 1824447/ 3049/ 24.9.1980 εγκύκλιες διαταγές και αποφάσεις του Υπουργείου Γεωργίας, που αναφέρονται στο εν λόγω θέμα.

7. Τις διατάξεις του άρθρου 1, παρ. 15, του ν. 3208/2003 «περί προστασίας των δασικών οικοσυστημάτων».

8. Την υπ' αριθμ. 1186/2005 εισήγηση του Δασονομείου Νάξου.

9. Την Δ.Υ. 8.2.2007 εισήγηση-πρόταση της Δ/νσης Δασών Ν. Κυκλάδων, αποφασίζουμε:

Κηρύσσουμε ως αναδασωτέα, δασική έκταση των παρ. 2 και 3, του άρθρου 3, του ν. 998/1979, όπως αυτές αντικαταστάθηκαν και πλέον ισχύουν με το ν. 3208/2003, συνολικού εμβαδού 3.400,00 τ.μ. Η έκταση αυτή βρίσκεται στη θέση «Κώστος», του Δήμου Πάρου, της νήσου Πάρου του Ν. Κυκλάδων. Τα όριά της προσδιορίζονται στο απόσπασμα τοπογραφικής πινακίδας Γ.Υ.Σ. (αρ. φυλ. χάρτη 7640.1 και 7549.2) κλίμακας 1:5000, το οποίο αποτελεί αναπόσπαστο μέρος της παρούσης.


Σκοπός της κήρυξης της ανωτέρω έκτασης ως αναδασωτέας είναι η διατήρηση του δασικού χαρακτήρα της και η αποκατάσταση, με φυσική αναγέννηση, της καταστραφείσας από εκχέρσωση, δασικής βλάστησης και ο αποκλεισμός διάθεσης αυτής για άλλη χρήση.

Η απόφαση ισχύει από της κοινοποιήσεώς της αρμοδίως (άρθρο 41, του ν. 998/1979) και προ της δημοσίευσής της στην Εφημερίδα της Κυβερνήσεως άρθρο 37, του ν. 3200/1955).

Η απόφαση αυτή να δημοσιευθεί στην Εφημερίδα τις Κυβερνήσεως.

Ερμούπολη, 9 Φεβρουαρίου 2007

Ο Γενικός Γραμματέας Περιφέρειας
ΧΑΡΑΛΑΜΠΟΣ ΚΟΚΚΙΝΟΣ

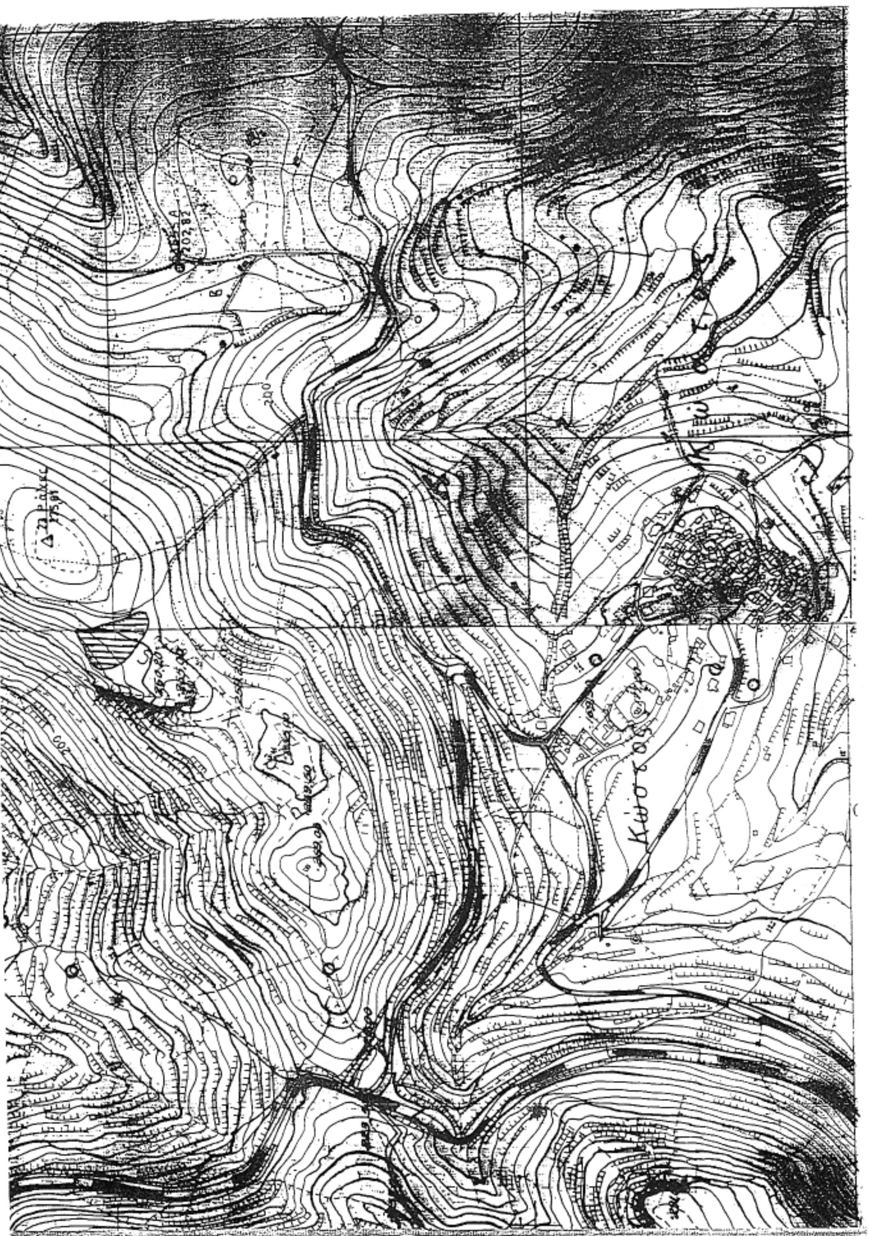

ΠΕΡΙΦΕΡΕΙΑ ΝΟΤΙΟΥ ΑΙΓΑΙΟΥ
Δ/ΝΣΗ ΔΑΣΩΝ Ν. ΚΥΚΛΑΔΩΝ

Ερμούπολη, 08 - 02 - 2007

Ο ΣΥΝΤΑΚΤΗΣ

ΓΑΛΗΝΟΣ ΚΩΝΣΤΑΝΤΙΝΟΣ
ΔΑΣΟΛΟΓΟΣ


ΘΕΩΡΗΘΗΚΕ
Και συνοδεύει την αρ. πρ. 586οικ/07 απόφασή μας

Ερμούπολη, 09 – 02 – 2007

Ο. Γ.Γ. ΠΕΡ. Ν. ΑΙΓΑΙΟΥ	Η Δ/ΝΤΡΙΑ ΔΑΣΩΝ α.α.
ΧΑΡΑΛΑΜΠΟΣ ΚΟΚΚΙΝΟΣ	ΑΡΤΕΜΙΣ ΑΛΕΞΙΑΔΟΥ ΔΑΣΟΛΟΓΟΣ

ΕΘΝΙΚΟ ΤΥΠΟΓΡΑΦΕΙΟ
Για τεχνικούς λόγους στο σχεδιάγραμμα έγινε σμίκρυνση κατά ποσοστό 55 %



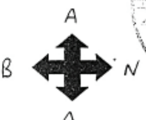

ΑΠΟΣΠΑΣΜΑ ΧΑΡΤΗ Γ.Υ.Σ. 7640.1 & 7549.2 , ΚΛΙΜΑΚΑΣ 1:5000

ΥΠΟΜΝΗΜΑ

 Δασικής μορφής έκταση , εμβαδού 3.400,00 τ.μ της οποίας η δασική βλάστηση καταστράφηκε από εκχέρσωση, στη θέση « Κώστος », του Δήμου Πάρου , της νήσου Πάρου.

Αριθμ. 381 (2)

Κήρυξη ως αναδασωτέας έκτασης εμβαδού 3.500,00 τ.μ. που βρίσκεται στη θέση «Σάντα Μαρία», του Δήμου Πάρου, της νήσου Πάρου.

Ο ΓΕΝΙΚΟΣ ΓΡΑΜΜΑΤΕΑΣ
ΠΕΡΙΦΕΡΕΙΑΣ ΝΟΤΙΟΥ ΑΙΓΑΙΟΥ

Έχοντας υπόψη:

1. Τις διατάξεις του ν. 2503/1997 (ΦΕΚ 107/τ. Α΄/30.5.1997), «Διοίκηση, οργάνωση, στελέχωση της Περιφέρειας, ρύθμιση θεμάτων για την τοπική αυτοδιοίκηση και άλλες διατάξεις» .

2. Τις διατάξεις του άρθρου 6, του ν. 3200/1955 περί διοικητικής αποκέντρωσης, όπως τροποποιήθηκε και συμπληρώθηκε μεταγενέστερα με το ν.δ. 532/1970.

3. Τις διατάξεις των άρθρων 24, παρ. 1 και του άρθρου 117, παρ. 3 του Συντάγματος .

4. Τις διατάξεις των άρθρων 37, 38 και 41 του ν. 998/1979 (ΦΕΚ 289/τ. Α΄/29.12.1979), «Περί προστασίας των δασών και των δασικών εν γένει εκτάσεων της Χώρας».

5. Τις διατάξεις του άρθρου 120, του ν. 1892/1990 (ΦΕΚ 101/τ. Α΄/31.7.1990).

6. Τις υπ' αριθμ. 160417/1180/8.8.1980 και 1824447/3049/24.09.80 εγκύκλιες διαταγές και αποφάσεις του Υπουργείου Γεωργίας, που αναφέρονται στο εν λόγω θέμα .

7. Τις διατάξεις του άρθρου 1, παρ. 15, του ν. 3208/2003 «περί προστασίας των δασικών οικοσυστημάτων ...»

8. Την υπ' αριθμ. 724/19.1.2006 εισήγηση του Δασονομείου Νάξου.

9. Την Δ.Υ. 8.2.2007 εισήγηση-πρόταση της Δ/νσης Δασών Ν. Κυκλάδων, αποφασίζουμε:

Κηρύσσουμε ως αναδασωτέα, δασική έκταση των παρ. 2 και 3, του άρθρου 3, του ν. 998/1979, όπως αυτές αντικαταστάθηκαν και πλέον ισχύουν με το ν. 3208/2003, συνολικού εμβαδού 3.500,00 τ.μ. Η έκταση αυτή βρίσκεται στη θέση «Σάντα Μαρία», του Δήμου Πάρου, της νήσου Πάρου, του Ν. Κυκλάδων. Τα όριά της προσδιορίζονται στο απόσπασμα τοπογραφικής πινακίδας Γ.Υ.Σ. (αρ. φυλ. χάρτη 7630.6) κλίμακας 1:5000, το οποίο αποτελεί αναπόσπαστο μέρος της παρούσης.


Σκοπός της κήρυξης της ανωτέρω έκτασης ως αναδασωτέας είναι η διατήρηση του δασικού χαρακτήρα της και η αποκατάσταση, με φυσική αναγέννηση, της καταστραφείσας από εκχέρσωση, δασικής βλάστησης και ο αποκλεισμός διάθεσης αυτής για άλλη χρήση.

Η απόφαση ισχύει από της κοινοποιήσεώς της αρμοδίως (άρθρο 41, του ν. 998/1979) και προ της δημοσίευσής της στην Εφημερίδα της Κυβερνήσεως άρθρο 37, του ν. 3200/1955).

Η απόφαση αυτή να δημοσιευθεί στπν Εφημερίδα της Κυβερνήσεως.

Ερμούπολη, 9 Φεβρουαρίου 2007

Ο Γενικός Γραμματέας Περιφέρειας
ΧΑΡΑΛΑΜΠΟΣ ΚΟΚΚΙΝΟΣ

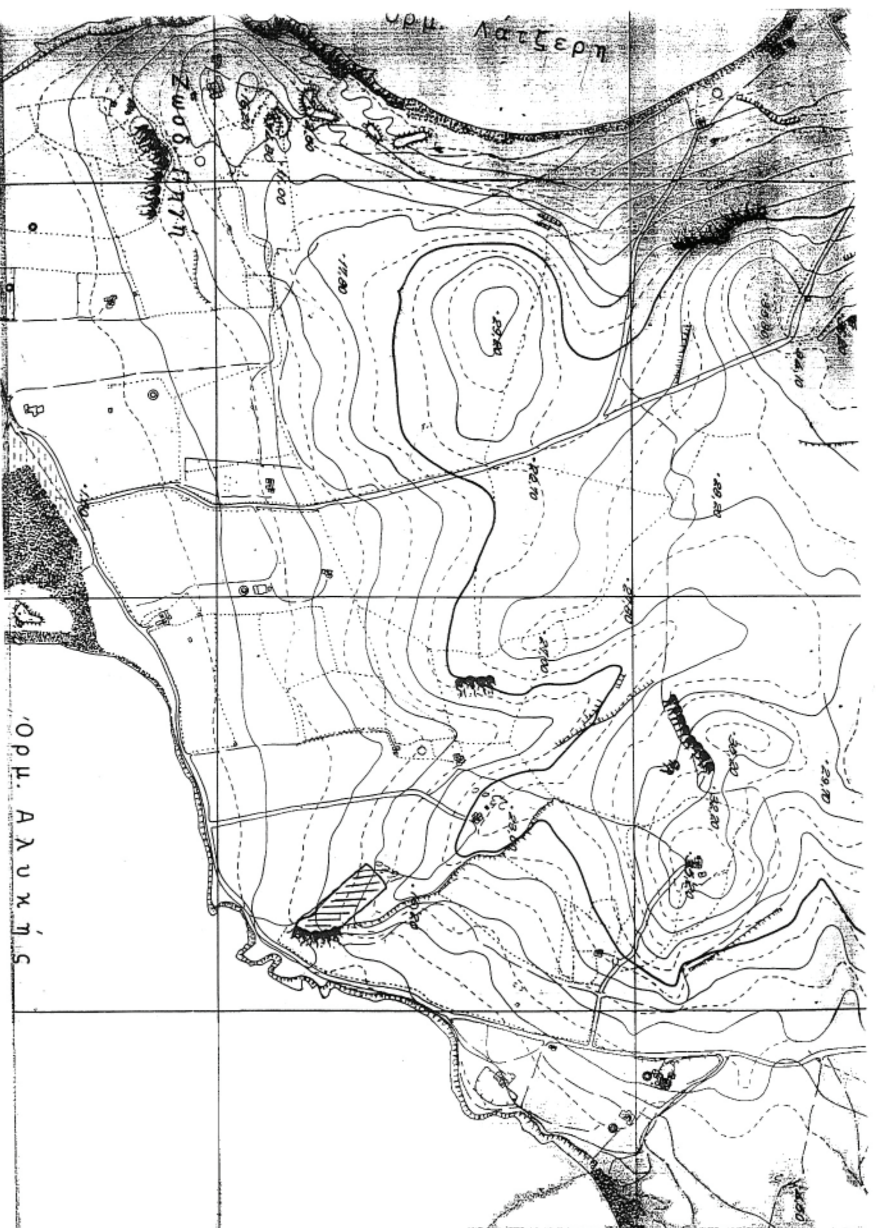

ΠΕΡΙΦΕΡΕΙΑ ΝΟΤΙΟΥ ΑΙΓΑΙΟΥ
Δ/ΝΣΗ ΔΑΣΩΝ Ν. ΚΥΚΛΑΔΩΝ

Ερμούπολη, 08 - 02 - 2007

Ο ΣΥΝΤΑΚΤΗΣ

ΓΑΛΗΝΟΣ ΚΩΝΣΤΑΝΤΙΝΟΣ
ΔΑΣΟΛΟΓΟΣ


ΘΕΩΡΗΘΗΚΕ
Και συνοδεύει την αρ. πρ. 381/07 απόφασή μας

Ερμούπολη, 09 – 02 – 2007

Ο. Γ.Γ. ΠΕΡ. Ν. ΑΙΓΑΙΟΥ	Η Δ/ΝΤΡΙΑ ΔΑΣΩΝ α.α.
ΧΑΡΑΛΑΜΠΟΣ ΚΟΚΚΙΝΟΣ	ΑΡΤΕΜΙΣ ΑΛΕΞΙΑΔΟΥ ΔΑΣΟΛΟΓΟΣ

ΕΘΝΙΚΟ ΤΥΠΟΓΡΑΦΕΙΟ
Για τεχνικούς λόγους στο σχεδιάγραμμα έγινε σμίκρυνση κατά ποσοστό 55 %



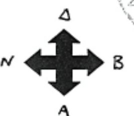

ΑΠΟΣΠΑΣΜΑ ΧΑΡΤΗ Γ.Υ.Σ. 7630.6 , ΚΛΙΜΑΚΑΣ 1:5000

ΥΠΟΜΝΗΜΑ

 Δασικής μορφής έκταση , εμβαδού 3.500,00 τ.μ. της οποίας η δασική βλάστηση καταστράφηκε από εκχέρσωση, στη θέση « Σάντα Μαρία », του Δήμου Πάρου, της νήσου Πάρου.

Αριθμ. 1484 (3)

Καθορισμός ορίων αιγιαλού, παραλίας στη θέση «Βουνό Τριοβασάλου», νήσου Μήλου.

Ο ΓΕΝΙΚΟΣ ΓΡΑΜΜΑΤΕΑΣ
ΠΕΡΙΦΕΡΕΙΑΣ ΝΟΤΙΟΥ ΑΙΓΑΙΟΥ

Έχοντας υπόψη:

1. Τις διατάξεις του άρθρου 3,4,5 και 6 ν. 2971/2001 (ΦΕΚ 285/τ.Α/ 19.12.2001) «περί αιγιαλού και παραλίας».

2. Τις διατάξεις του άρθρου 1 του ν.δ 439/1970 «περί συμπληρώσεως των διατάξεων περί αιγιαλού».

3. Τις διατάξεις του άρθρου 5 του ν. 3200/1955 «περί διοικητικής αποκέντρωσης», όπως αυτές τροποποιήθηκαν και ισχύουν σήμερα.

4. Τις διατάξεις του άρθρου 19 παραγρ. 5 ν. 2344/1995, του άρθρου 52 παρ. 6 ν. 2218/1994, του άρθρου 4 παρ. 7 του ν. 2240/1994, δυνάμει των οποίων αρμοδιότητες του Υπουργείου Οικονομικών που είχαν μεταβιβασθεί στους Νομάρχες, ανήκουν στον Περιφερειακό Δ/ντή, σε συνδυασμό με αυτές του άρθρου 14 παρ. 2 του ν. 2399/1996 με τις οποίες προβλέπεται η κατάργηση των θέσεων των Περ/κών Δ/ντών, οι αρμοδιότητες πλέον του οποίου περιήλθαν στο Γενικό Γραμματέα της Περιφέρειας και ασκούνται από τον αναπληρωτή Περ/κό Δ/ντή.

5. Τις διατάξεις του τετάρτου εδαφίου της παρ. 2 του άρθρου 1 και της παρ. 6 του ιδίου άρθρου του ν. 2503/1997 «Διοίκηση, οργάνωση, στελέχωση της Περιφέρειας, ρύθμιση θεμάτων για την Τοπική Αυτοδιοίκηση και άλλες διατάξεις» (ΦΕΚ 107/Α΄), σύμφωνα με τις οποίες οι Περιφερειακές Υπηρεσίες του Υπουργείου Οικονομικών, που συγκροτούσαν την Περιφερειακή Διοίκηση του Νομού ή της Νομαρχίας, δεν υπήχθησαν στην ενιαία οργανική μονάδα της Περιφέρειας, ούτε καταργήθηκαν αλλά αποτελούν από 1.9.1997, Υπηρεσίες του Υπουργείου Οικονομικών.

6. Το υπ' αριθμ. 28979/31.7.1997 έγγραφο της Δ/νσης Διοίκησης του Υπουργείου Εσωτερικών, Δημ. Διοίκησης και Αποκέντρωσης, σύμφωνα με το οποίο οι αρμοδιότητες του Γενικού Γραμματέα της Περιφέρειας σε θέματα Υπηρεσιών του Υπουργείου Οικονομικών, μεταφέρονται από 1.9.1997 στον Υπουργό Οικονομικών.

7. Την υπ' αριθμ. 37930/Δ10Ε 1264/14.10.2005 (ΦΕΚ Β΄ 1432) κοινή απόφαση του Πρωθυπουργού και του Υπουργού Οικονομίας και Οικονομικών, οι οποίες αφορούν αρμοδιότητες, που περιέρχονται κατά των ανωτέρω, στους Γενικούς Γραμματείς Περιφέρειας.

8. Τον ν. 3220/2004, «Μέτρα αναπτυξιακής και κοινωνικής πολιτικής-αντικειμενοποίηση του φορολογικού ελέγχου κ.α διατάξεις» (ΦΕΚ 15/Α/28.1.2004.

9. Τη με αριθμό 1030067/296/Α006/7.4.2004, εγκύκλιο, της Δ/νσης Οργάνωσης του Υπουργείου Οικονομίας και Οικονομικών.

10. Την από 25.10.2006 έκθεση της επιτροπής καθορισμού των ορίων αιγιαλού, παραλίας, στην περιοχή «Βουνό Τριοβασάλου», νήσου Μήλου και το από Αύγουστο του 2006 κτηματολογικό, υψομετρικό, τοπογραφικό διάγραμμα, κλίμακας 1:500, το οποίο συντάχθηκε από την Πολιτικό Μηχανικό Μαριάνθη Καραβασίλη, σε μία πινακίδα, ελέγχθηκε για την ακρίβεια της αποτύπωσης στις 24.10.2006 από την Θωμαή Μπαλικτσή, Πολιτικό Μηχανικό του Γραφείου ΤΥΔΚ Μήλου και θεωρήθηκε την ίδια ημερομηνία, από τον Στέλιο Σεζένια, Προϊστάμενο της Κτηματικής Υπηρεσίας Ν. Κυκλάδων.

11. Το υπ' αριθμό 544.5/1229/06/14.12.2006 έγγραφο του Γενικού Επιτελείου Ναυτικού.

Επικυρώνουμε την από 25.10.2006 έκθεση της κατά το άρθρο 3 του ν. 2971/2001 αρμόδιας επιτροπής για τον καθορισμό των ορίων αιγιαλού και παραλίας στη θέση «Βουνό Τριοβασάλου», νήσου Μήλου καθώς επίσης και το από Αύγουστο του 2006 κτηματολογικό, υψομετρικό τοπογραφικό διάγραμμα, κλίμακας 1:500, το οποίο συντάχθηκε από την Πολιτικό Μηχανικό Μαριάνθη Καραβασίλη, σε μία πινακίδα, ελέγχθηκε ως προς την ακρίβεια της αποτύπωσης στις 24.10.2006, από τη Θωμαή Μπαλικτσή, Πολιτικό Μηχανικό του Γραφείου ΤΥΔΚ Μήλου και θεωρήθηκε την ίδια ημερομηνία από το Στέλιο Σεζένια, Προϊστάμενο της Κτηματικής Υπηρεσίας Ν. Κυκλάδων.

Στο τοπογραφικό αυτό διάγραμμα καθορίστηκε

α) Η οριογραμμή του αιγιαλού με κόκκινη συνεχή πολυγωνική γραμμή και στοιχεία 1, 2, 3, ... 26, 27, 28.

β) Η οριογραμμή της παραλίας με κίτρινη συνεχή πολυγωνική γραμμή και με στοιχεία 1΄, 2΄, 3΄, ..., 26΄, 27΄, 28΄.

Αποφαινόμαστε, ότι δεν υφίσταται παλαιός αιγιαλός.

Στη ζώνη του αιγιαλού δεν υπάρχουν τεχνικές κατασκευές.

Η ζώνη παραλίας έχει πλάτος 10 μ. διότι διαφορετικά δεν εξυπηρετούνται οι σκοποί του άρθρου 1 παρ. 2 του ν. 2971/2001.

Δεν υπάρχουν κτίσματα στη ζώνη παραλίας.

Η απόφαση αυτή με την έκθεση της επιτροπής και το τοπογραφικό διάγραμμα να δημοσιευθούν στην Εφημερίδα της Κυβερνήσεως.

Ερμούπολη, 2 Φεβρουαρίου 2007

Ο Γενικός Γραμματέας Περιφέρειας
ΧΑΡΑΛΑΜΠΟΣ ΚΟΚΚΙΝΟΣ

ΕΚΘΕΣΗ ΕΠΙΤΡΟΠΗΣ ΚΑΘΟΡΙΣΜΟΥ ΤΩΝ ΟΡΙΩΝ
ΤΟΥ ΑΙΓΙΑΛΟΥ
(ΑΡΘΡΟ 3 ν. 2971/19.12.2001)

Για τον καθορισμό των ορίων του αιγιαλού που γίνεται για πρώτη φορά στη θέση «ΒΟΥΝΟ ΤΡΙΟΒΑΣΑΛΟΥ», Νήσου Μήλου.

Στη Μήλο, σήμερα 25.10.2006, οι υπογεγραμμένοι:

1. ΣΤΕΛΙΟΣ ΣΕΖΕΝΙΑΣ, προϊστάμενος της Κτηματικής Υπηρεσίας του Νομού Κυκλάδων, ως πρόεδρος,

2. ΘΩΜΑΗ ΜΠΑΛΙΚΤΣΗ, Πολιτικός Μηχανικός, του γραφείου ΤΥΔΚ Ν. Μήλου, ως μέλος,

3. ΠΑΝΤΕΛΗΣ ΧΑΜΕΤΗΣ, Λιμενάρχης Μήλου, ως μέλος,

Γραμματέας της επιτροπής είναι η Ψιλλοπούλου Αγγελική, υπάλληλος της Κτηματικής Υπηρεσίας Ν. Κυκλάδων.

Τα μέλη της Επιτροπής:

4. Ο Διευθυντής της Διεύθυνσης Πολεοδομίας Νομαρχιακής Αυτοδιοίκησης Ν. Κυκλάδων και

5. Ο Διευθυντής Χωροταξίας και Περιβάλλοντος της Γενικής Γραμματείας Περιφέρειας Ν. Κυκλάδων αν και προσκλήθηκαν με την με αριθ. οικ. 1949/20.10.2006 πρόσκληση του προέδρου, δεν παρευρέθησαν, αποτελούντες την επιτροπή καθορισμού των ορίων του αιγιαλού δυνάμει του άρθρου 3 του ν. 2971/19.12.2001, μεταβήκαμε επί τόπου στην προαναφερθείσα περιοχή και

Λαβόντες υπ' όψη

1. Την από 13.9.2006 αίτηση καθορισμού του Δήμου Μήλου, των ορίων του αιγιαλού στην εν λόγω θέση.

2. Το τοπογραφικό, υψομετρικό και κτηματολογικό διάγραμμα, εξαρτημένο από το κρατικό δίκτυο (Μ.Σ.Θ), το οποίο συντάχθηκε τον Αύγουστο του 2006, από τη Μαριάνθη Καραβασίλη Πολιτικό Μηχανικό, σε μία πινακίδα, σε κλίμακα 1:500, ελέγχθηκε επιτόπου, για την ακρίβεια της αποτύπωσης στις 24.10.2006 από τη Θωμαή Μπαλικτσή, Πολιτικό Μηχανικό, του Γραφείου ΤΥΔΚ Μήλου και θεωρήθηκε την ίδια ημερομηνία από τον Στέλιο Σεζένια, προϊστάμενο της Κτηματικής Υπηρεσίας Ν. Κυκλάδων.

3. Τις διατάξεις του ν. 2971/2001 «Αιγιαλός, παραλία και άλλες διατάξεις» όπως αυτός ισχύει, και τον ν. 1337/1983 καθώς και την προς αυτόν σχετική Δικαστηριακή και Διοικητική Νομολογία.

4. Την από την επιτόπια μετάβαση σχηματισθείσα αντίληψη περί του πλάτους της βρεχόμενης ζώνης της ξηράς καθώς και τα στοιχεία που προβλέπονται από το άρθρο 9 του ν. 2971/2001 και ειδικότερα:

Α) Τη γεωμορφολογία του εδάφους για την οποία αναλυτικά αναφέρεται ότι:

1. Πρόκειται για βραχώδη ακτή με ήπια κλίση, προσβάσιμη.

2. Της βραχώδους ακτής συνέχονται εκτάσεις λοφώδεις με έδαφος χέρσο με έντονη εμφάνιση του μητρικού πετρώματος, εκτός σχεδίου και αδόμητες.

3. Η φυσική βλάστηση συνίσταται από θαμνώδη και ποώδη χαμηλά φυτά, κατά βάση φρύγανα.

4. Η ακτή βρίσκεται στη βορειανατολική πλευρά του νησιού και προστατεύεται επαρκώς από τους Β-Β.Α ανέμους, που είναι οι επικρατούντες άνεμοι στην περιοχή. Η προστασία από τους κρατούντες ανέμους και το αντίστοιχο χειμέριο κύμα είναι φυσική και παρέχεται από μια συστοιχία βράχων, δομημένη εντός της θάλασσας έτσι ώστε να προτάσσεται ένας φυσικός λιμενοβραχίονας έναντι των ανέμων.

5. Ο πυθμένας παρουσιάζει μεγάλα βάθη κοντά στην ακτή αρχίζοντας από τα 1,00-2,00 μ. και καταλήγοντας με μεγάλες κλίσεις έως και τα 5,00-8,00 μ. σε απόσταση 10 μ. από αυτή.

6. Δεν υπάρχουν καταγεγραμμένα δημόσια κτήματα στην παράκτια ζώνη.

7. Υπάρχει κτηματολόγιο.

8. Τις χωροταξικές κατευθύνσεις και χρήσεις γης, που αφορούν στην παράκτια ζώνη, σύμφωνα με το ισχύον χωροταξικό (ΦΕΚ 654/Β/16.10.1981).

9. Δεν υπάρχουν ευπαθή οικοσυστήματα και προστατευόμενες περιοχές.

10. Στην περιοχή δεν εντοπίστηκαν φυσικοί πόροι.

11. Στη ζώνη του αιγιαλού και της παραλίας δεν υπάρχουν τεχνικά έργα, διαπιστώνονται όμως αλλοιώσεις στο φυσικό ανάγλυφο, λόγω παλαιών δραστηριοτήτων, αποφασίζουμε:

1. Καθορίζουμε επί του ανωτέρω τοπογραφικού διαγράμματος:

α) Την οριογραμμή του αιγιαλού με κόκκινη συνεχή πολυγωνική γραμμή και στοιχεία 1, 2, 3, 26, 27, 28.

β) Την οριογραμμή της παραλίας με κίτρινη συνεχή πολυγωνική γραμμή και στοιχεία, 1΄, 2΄, 3΄, , 26΄, 27΄, 28΄.

Αποφαινόμαστε, ότι δεν υφίσταται παλαιός αιγιαλός.

Στη ζώνη του αιγιαλού δεν υπάρχουν τεχνικές κατασκευές.


Η ζώνη της παραλίας έχει πλάτος 10 μ. διότι διαφορετικά δεν εξυπηρετούνται οι σκοποί του άρθρου 1 παρ.2 του ν. 2971/2001.

Δεν υπάρχουν κτίσματα στη ζώνη παραλίας.

Η Επιτροπή

Ο Πρόεδρος
ΣΤΕΛΙΟΣ ΣΕΖΕΝΙΑΣ

Τα Μέλη
ΘΩΜΑΗ ΜΠΑΛΙΚΤΣΗ, ΠΑΝΤΕΛΗΣ ΧΑΜΕΤΗΣ

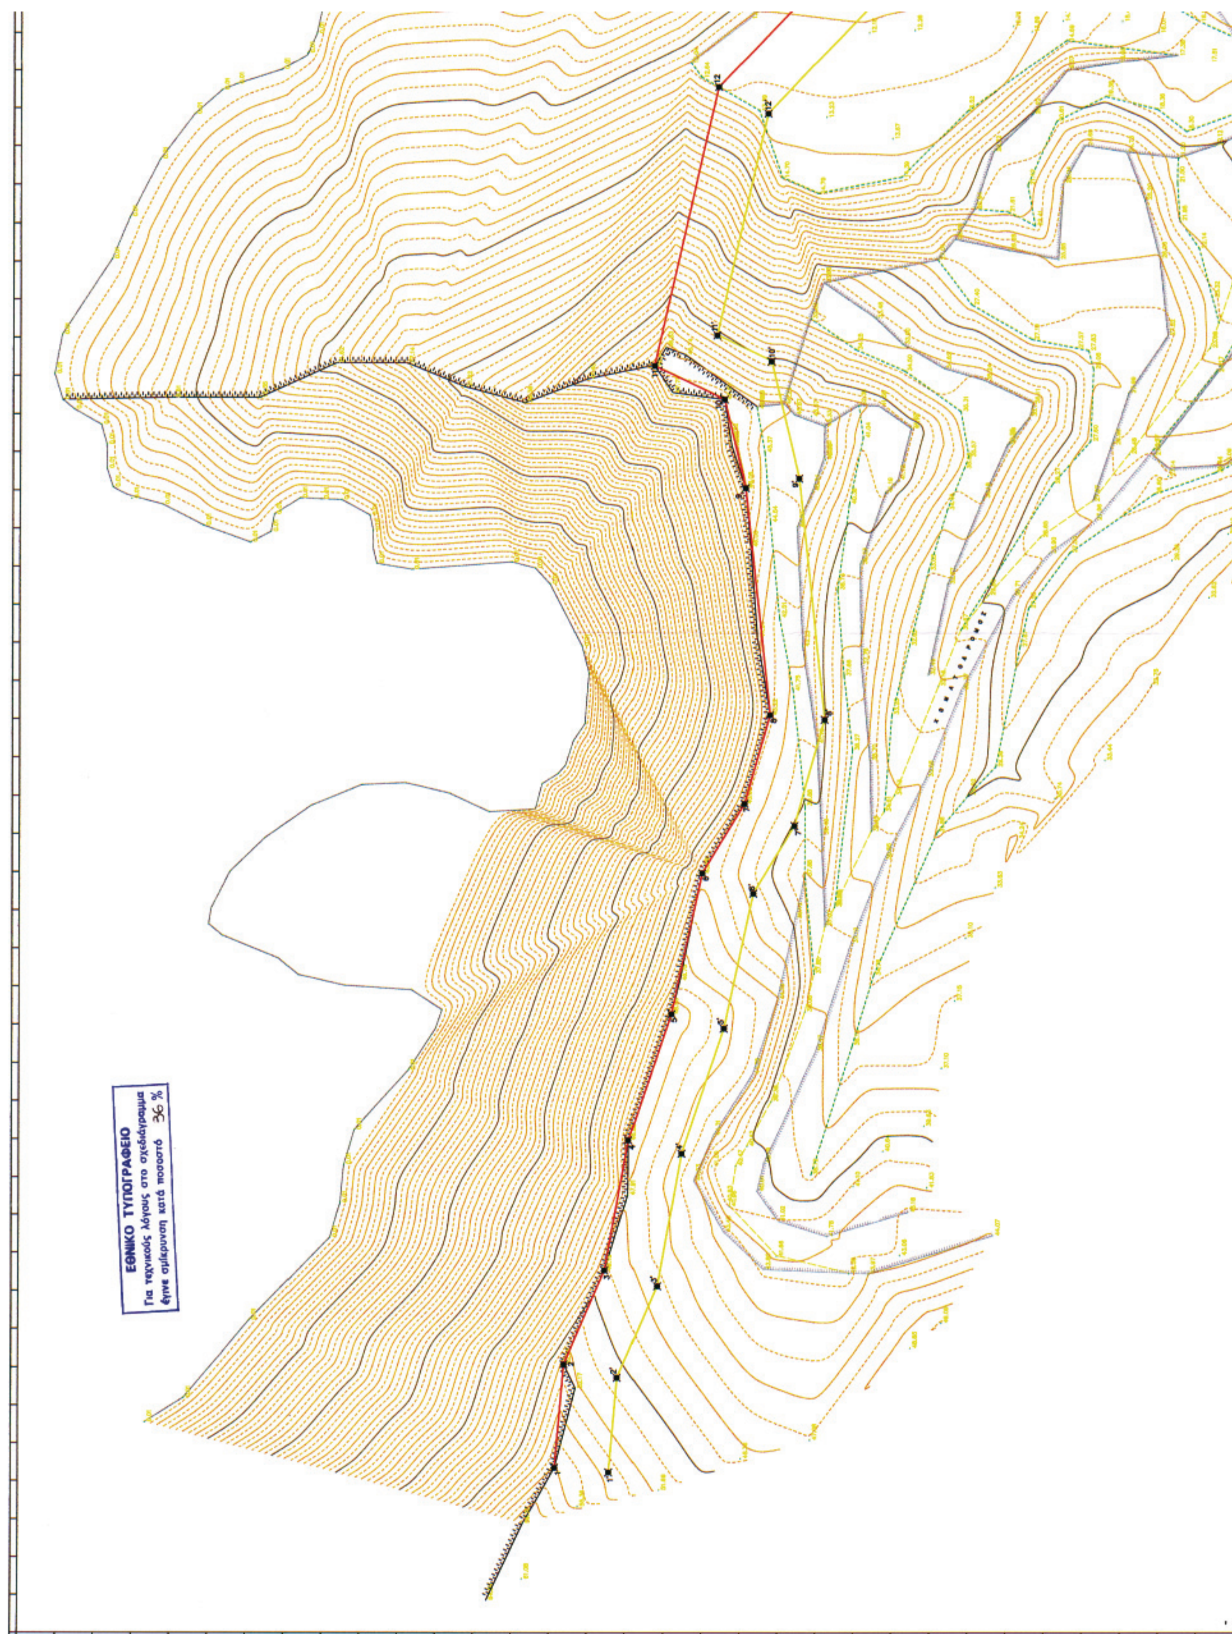
ΕΘΝΙΚΟ ΤΥΠΟΓΡΑΦΕΙΟ
Για τεχνικούς λόγους στο σχεδιάγραμμα
έγινε σμίκρυνση κατά ποσοστό 36%

ΠΙΝΑΚΑΣ ΣΥΝ/ΝΩΝ ΚΟΡΥΦΩΝ ΑΙΓΙΑΛΟΥ - ΠΑΡΑΛΙΑΣ

ΑΙΓΙΑΛΟΣ			ΠΑΡΑΛΙΑ		
α/α	Χ	Ψ	α/α	Χ	Ψ
1	538834.223	4067575.556	1'	538833.359	4067565.593
2	538853.333	4067573.898	2'	538850.842	4067564.077
3	538870.440	4067566.456	3'	538867.526	4067556.818
4	538894.494	4067562.158	4'	538892.000	4067552.445
5	538917.558	4067554.362	5'	538914.890	4067544.708
6	538943.481	4067548.747	6'	538939.719	4067539.330
7	538956.241	4067540.979	7'	538952.187	4067531.740
8	538972.444	4067536.316	8'	538971.577	4067526.160
9	539014.277	4067540.930	9'	539016.000	4067531.059
10	539030.589	4067544.849	10'	539037.575	4067536.243
11	539036.723	4067557.784	11'	539042.322	4067546.252
12	539087.946	4067546.111	12'	539083.045	4067536.971
13	539110.667	4067524.499	13'	539106.128	4067515.015
14	539135.068	4067521.249	14'	539127.863	4067512.120
15	539143.449	4067499.441	15'	539133.696	4067496.942
16	539146.567	4067476.434	16'	539135.867	4067480.926
17	539134.417	4067467.366	17'	539125.813	4067473.423
18	539127.791	4067445.725	18'	539119.602	4067453.137
19	539115.967	4067440.773	19'	539108.545	4067448.506
20	539112.896	4067434.209	20'	539105.013	4067440.958
21	539094.713	4067421.972	21'	539088.590	4067429.905
22	539084.574	4067413.040	22'	539078.738	4067421.225
23	539076.332	4067408.358	23'	539067.650	4067414.927
24	539067.938	4067374.246	24'	539058.071	4067375.998
25	539066.375	4067360.112	25	539056.368	4067360.602
26	539066.512	4067348.915	26'	539056.556	4067345.240
27	539080.683	4067331.918	27'	539073.759	4067324.607
28	539103.484	4067314.923	28'	539097.508	4067306.905

ΥΠΟΜΝΗΜΑ ΕΠΙΤΡΟΠΗΣ

1. ΤΟ ΠΑΡΟΝ ΤΟΠΟΓΡΑΦΙΚΟ ΔΙΑΓΡΑΜΜΑ ΣΥΝΟΔΕΥΕΙ ΤΗΝ ΑΠΟ 25/10/06 ΕΚΘΕΣΗ ΤΗΣ ΕΠΙΤΡΟΠΗΣ ΚΑΘΟΡΙΣΜΟΥ ΤΩΝ ΟΡΙΩΝ ΤΟΥ ΑΙΓΙΑΛΟΥ (ΑΡΘΡΟ 3 ΤΟΥ Ν. 2971/2001)


2. (κόκκινη) γραμμή αιγιαλού
{1,2,3,4,5,6,7,8,9,10,11,12,13,14,15,16,17,18,19,20,21,22,23,24,25,26,27,28}
(κίτρινη) γραμμή παραλίας
{1',2',3',4',5',6',7',8',9',10',11',12',13',14',15',16',17',18',19',20',21',22',23',24',25',26',27',28'}


3. ΟΙ ΚΟΡΥΦΕΣ ΤΩΝ ΟΡΙΟΓΡΑΜΜΩΝ ΟΡΙΖΟΝΤΑΙ ΜΕ ΟΡΘΟΓΩΝΙΕΣ ΣΥΝ/ΝΕΣ ΕΞΑΡΤΗΜΕΝΕΣ ΑΠΟ ΤΟ ΚΡΑΤΙΚΟ ΔΙΚΤΥΟ

4. ΑΠΟΦΑΙΝΕΤΑΙ ΟΤΙ ΔΕΝ ΥΦΙΣΤΑΤΑΙ ΠΑΛΑΙΟΣ ΑΙΓΙΑΛΟΣ ΚΑΙ ΟΤΙ ΣΤΗ ΖΩΝΗ ΑΙΓΙΑΛΟΥ ΚΑΙ ΠΑΡΑΛΙΑΣ ΔΕΝ ΥΠΑΡΧΟΥΝ ΚΤΙΣΜΑΤΑ.


5. Η ΕΚΤΑΣΗ ΑΝΑΦΕΡΕΤΑΙ ΣΕ ΚΑΕΚ 290820505019

Ο ΠΡΟΕΔΡΟΣ | ΤΑ ΜΕΛΗ

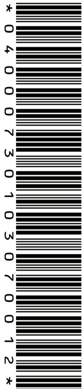

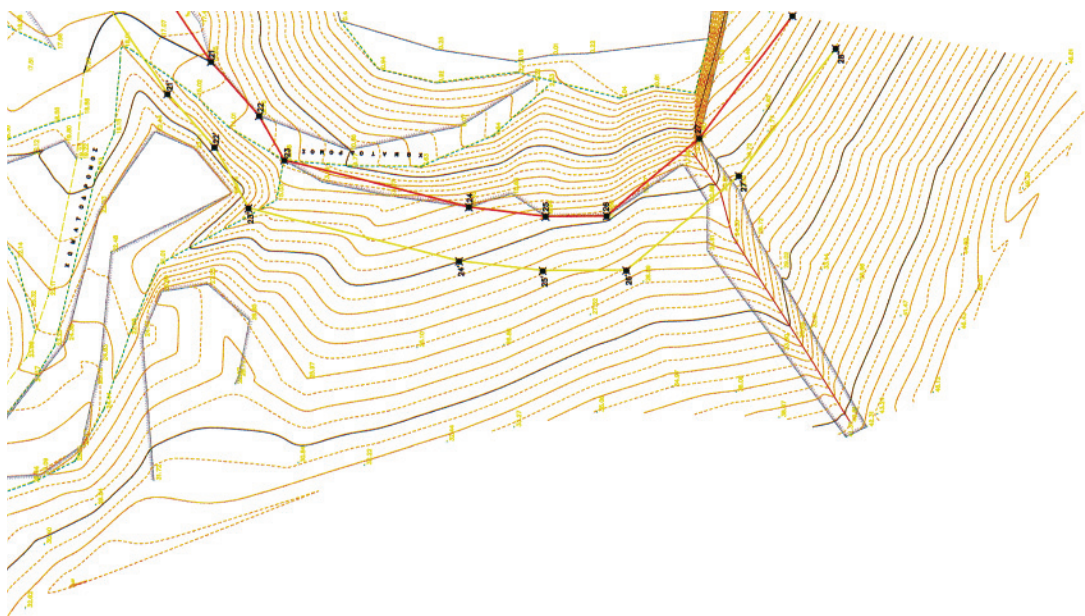

290820505019

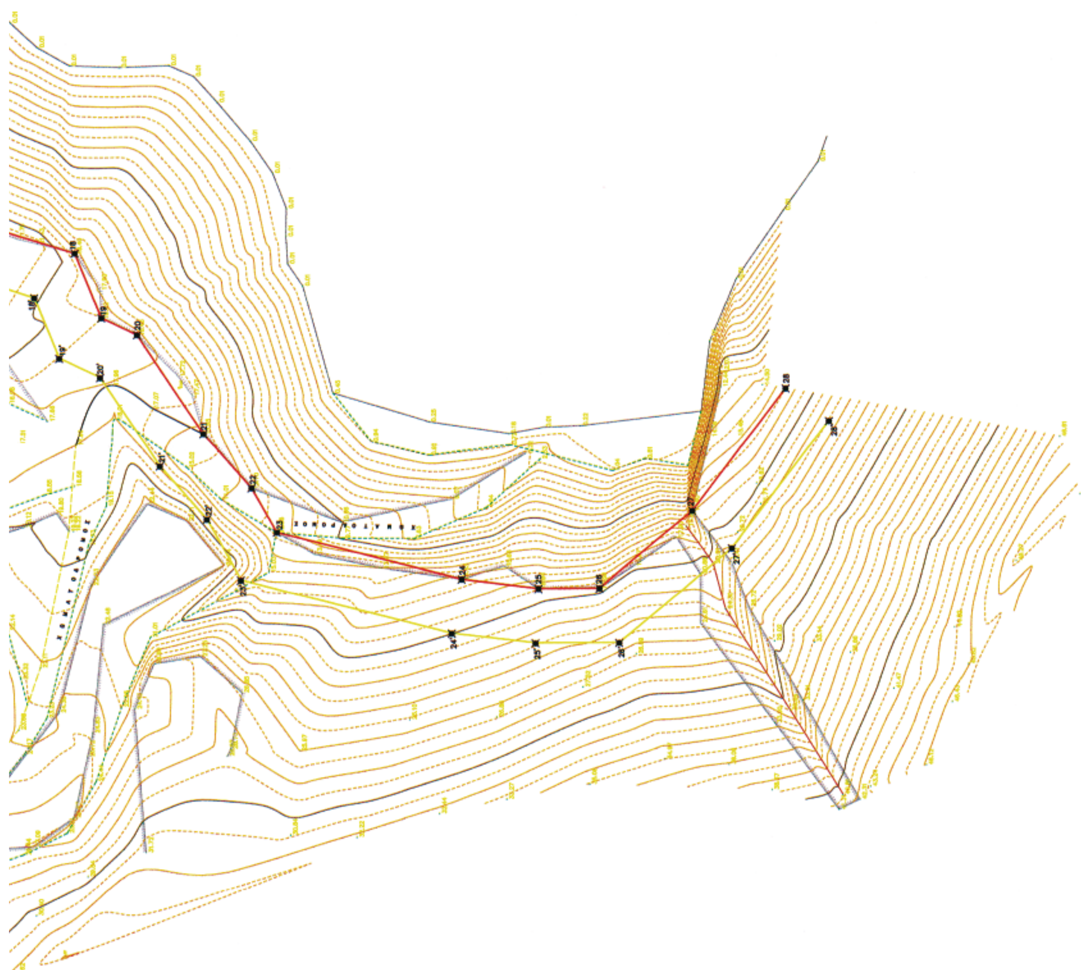

Ο ΠΡΟΕΔΡΟΣ
ΣΤΕΛΙΟΣ ΣΕΖΕΝΙΑΣ
ΕΦΟΡΙΑΚΟΣ ΔΕ/Α'

ΤΑ ΜΕΛΗ
α. ΜΠΙΑΛΗΚΤΣΗ ΘΩΜΑΗ
ΠΟΛΙΤΙΚΟΣ ΜΗΧΑΝΙΚΟΣ ΜΕ Α' ΒΑΘΜΟ
β. ΧΑΜΕΤΗΣ ΠΑΝΤΕΛΗΣ
ΛΙΜΕΝΑΡΧΗΣ ΜΗΛΟΥ / Α'

ΕΛΕΓΧΘΗΚΕ
ΕΠΙ ΤΟΠΟΥ ΓΙΑ ΤΗΝ ΑΚΡΙΒΕΙΑ ΤΗΣ ΑΠΟΤΥΠΩΣΗΣ
ΜΗΛΟΣ 25-10-2006
Ο ΕΛΕΓΞΑΣ
ΘΩΜΑΗ ΜΠΙΑΛΗΚΤΣΗ
ΠΟΛΙΤΙΚΟΣ ΜΗΧΑΝΙΚΟΣ ΜΕ Α' ΒΑΘΜΟ

ΘΕΩΡΗΘΗΚΕ
25-10-2006
Ο ΠΡΟΪΣΤΑΜΕΝΟΣ Κ.Υ.Ν.Κ.
ΣΤΕΛΙΟΣ ΣΕΖΕΝΙΑΣ



ΤΟΠΟΓΡΑΦΙΚΟ ΔΙΑΓΡΑΜΜΑ
ΚΑΘΟΡΙΣΜΟΥ ΟΡΙΩΝ ΑΙΓΙΑΛΟΥ – ΠΑΡΑΛΙΑΣ

ΠΕΡΙΟΧΗ :	ΒΟΥΝΟ ΤΡΙΟΒΑΣΑΛΟΥ - ΠΑΛΑΙΑ ΟΡΥΧΕΙΑ ΜΠΕΤΟΝΙΤΟΥ
ΔΗΜΟΣ :	ΜΗΛΟΥ
ΑΡΜΟΔΙΑ ΚΤΗΜ. ΥΠΗΡ. :	Ν. ΚΥΚΛΑΔΩΝ
ΕΝΔΙΑΦΕΡΟΜΕΝΟΣ :	ΔΗΜΟΣ ΜΗΛΟΥ

ΚΛΙΜΑΚΑ 1:500
Ισοδιάσταση 0,5 μ

ΤΡΙΓΩΝΟΜΕΤΡΙΚΗ ΕΞΑΡΤΗΣΗ :	$Φ_0$=36 45 ΛΟ=+0 45 (ΠΡΟΒΟΛΗ ΗΑΤΤ) Φ.Χ. «ΜΗΛΟΣ» ΚΛΙΜΑΚΑΣ 1:50.000
ΥΨΟΜΕΤΡΙΚΗ ΑΦΕΤΗΡΙΑ :	ΚΡΑΤΙΚΟ ΔΙΚΤΥΟ (Μ.Σ.Θ.)
ΜΕΘΟΔΟΣ ΑΠΟΤΥΠΩΣΗΣ :	ΤΟΠΟΣΤΑΘΕΡΑ (ΗΛΕΚΤΡΟΝΙΚΩΣ)
ΧΡΟΝΟΛΟΓΙΑ ΑΠΟΤΥΠΩΣΗΣ :	ΑΥΓΟΥΣΤΟΣ 2006

ΥΠΟΜΝΗΜΑ ΣΥΜΒΟΛΩΝ
- ΕΝΔΙΑΜΕΣΕΣ ΙΣΟΫΨΕΙΣ
- ΙΣΟΫΨΕΙΣ
- ΤΑΧΥΜΕΤΡΙΚΑ ΣΗΜΕΙΑ
- ΣΤΑΣΕΙΣ
- ΠΡΑΝΕΣ

ΜΗΛΟΣ ΝΟΕΜΒΡΙΟΣ 2006
Η ΣΥΝΤΑΞΑΣΑ ΜΗΧΑΝΙΚΟΣ

ΜΑΡΙΑΝΘΗ Ι. ΚΑΡΑΒΑΣΙΛΗ
ΔΙΠΛΩΜ. ΠΟΛΙΤΙΚΟΣ ΜΗΧΑΝΙΚΟΣ
ΠΑΝΕΠΙΣΤΗΜΙΟΥ ΛΟΝΔΙΝΟΥ
ΜΕΛΟΣ Τ.Ε.Ε. ΑΡ. ΜΗΤΡΩΟΥ 43957
ΑΛΚΙΦΡΟΝΟΣ 71 - ΑΘΗΝΑ - ΤΗΛ. 34.55.010

ΜΑΡΙΑΝΘΗ ΚΑΡΑΒΑΣΙΛΗ

ΔΙΟΡΘΩΣΕΙΣ ΣΦΑΛΜΑΤΩΝ

(11)

Στην υπ' αριθμ. 3981/29.11.2006 απόφαση κήρυξης ως αναδασωτέας του Διευθυντή Δασών του Ν. Τρικάλων, που δημοσιεύτηκε στο ΦΕΚ 1088/29.12.2006 τ. Δ΄, διορθώνεται το εσφαλμένο «δημόσια δασική έκταση» στο ορθό «δημοτικό δάσος».

(Από τη Διεύθυνση Δασών Τρικάλων
Περιφέρειας Θεσσαλίας)

ΕΘΝΙΚΟ ΤΥΠΟΓΡΑΦΕΙΟ

ΕΦΗΜΕΡΙΔΑ ΤΗΣ ΚΥΒΕΡΝΗΣΕΩΣ

ΠΕΡΙΦΕΡΕΙΑΚΑ ΓΡΑΦΕΙΑ ΠΩΛΗΣΗΣ Φ.Ε.Κ.

ΘΕΣΣΑΛΟΝΙΚΗ - Βασ. Όλγας 227 **23104 23956**
ΠΕΙΡΑΙΑΣ - Ευριπίδου 63 **210 4135228**
ΠΑΤΡΑ - Κορίνθου 327 **2610 638109**
ΙΩΑΝΝΙΝΑ - Διοικητήριο **26510 87215**
ΚΟΜΟΤΗΝΗ - Δημοκρατίας 1 **25310 22858**
ΛΑΡΙΣΑ - Διοικητήριο **2410 597449**
ΚΕΡΚΥΡΑ - Σαμαρά 13 **26610 89122**
ΗΡΑΚΛΕΙΟ - Πεδιάδος 2 **2810 300781**
ΜΥΤΙΛΗΝΗ - Πλ. Κωνσταντινουπόλεως 1 **22510 46654**

ΤΙΜΗ ΠΩΛΗΣΗΣ ΦΥΛΛΩΝ ΕΦΗΜΕΡΙΔΟΣ ΤΗΣ ΚΥΒΕΡΝΗΣΕΩΣ

Σε έντυπη μορφή

- Για τα Φ.Ε.Κ. από 1 μέχρι 16 σελίδες σε 1 €, προσαυξανόμενη κατά 0,20 € για κάθε επιπλέον οκτασέλιδο ή μέρος αυτού.
- Για τα φωτοαντίγραφα Φ.Ε.Κ. σε 0,15 € ανά σελίδα.

Σε μορφή DVD/CD

Τεύχος	Ετήσια έκδοση	Τριμηνιαία έκδοση	Μηνιαία έκδοση
Α΄	150 €	40 €	15 €
Β΄	300 €	80 €	30 €
Γ΄	50 €	-	-
Υ.Ο.Δ.Δ.	50 €	-	-
Δ΄	110 €	30 €	-
Α.Α.Π.	110 €	30 €	-
Ε.Β.Ι.	100 €	-	-
Α.Ε.Δ.	5 €	-	-
Δ.Δ.Σ.	200 €	-	20 €
Α.Ε. - Ε.Π.Ε. και **Γ.Ε.ΜΗ.**	-	-	100 €

- Η τιμή πώλησης μεμονωμένων Φ.Ε.Κ. σε μορφή cd-rom από εκείνα που διατίθενται σε ψηφιακή μορφή και μέχρι 100 σελίδες, σε 5 € προσαυξανόμενη κατά 1 € ανά 50 σελίδες.
- Η τιμή πώλησης σε μορφή cd-rom/dvd, δημοσιευμάτων μιας εταιρείας στο τεύχος Α.Ε.-Ε.Π.Ε. και Γ.Ε.ΜΗ. σε 5 € ανά έτος.

ΠΑΡΑΓΓΕΛΙΑ ΚΑΙ ΑΠΟΣΤΟΛΗ Φ.Ε.Κ.: Τηλεφωνικά: 210 4071010 - fax: 210 4071010 - internet: http://www.et.gr

ΕΤΗΣΙΕΣ ΣΥΝΔΡΟΜΕΣ Φ.Ε.Κ.

Τεύχος	Έντυπη μορφή	Ψηφιακή Μορφή
Α΄	225 €	190 €
Β΄	320 €	225 €
Γ΄	65 €	Δωρεάν
Υ.Ο.Δ.Δ.	65 €	Δωρεάν
Δ΄	160 €	80 €
Α.Α.Π.	160 €	80 €
Ε.Β.Ι.	65 €	33 €
Α.Ε.Δ.	10 €	Δωρεάν
Α.Ε. - Ε.Π.Ε. και **Γ.Ε.ΜΗ.**	2.250 €	645 €
Δ.Δ.Σ.	225 €	95 €
Α.Σ.Ε.Π.	70€	Δωρεάν
Ο.Π.Κ.	-	Δωρεάν
Α΄+ Β΄+ Δ΄ + Α.Α.Π.	-	450 €

- Το τεύχος Α.Σ.Ε.Π. (έντυπη μορφή) θα αποστέλλεται σε συνδρομητές ταχυδρομικά, με την επιβάρυνση των 70 €, ποσό το οποίο αφορά τα ταχυδρομικά έξοδα.
- Για την παροχή πρόσβασης μέσω διαδικτύου σε Φ.Ε.Κ. προηγουμένων ετών και συγκεκριμένα στα τεύχη: **α)** Α, Β, Δ, Α.Α.Π., Ε.Β.Ι. και Δ.Δ.Σ., η τιμή προσαυξάνεται, πέραν του ποσού της ετήσιας συνδρομής του 2007, κατά 40 € ανά έτος και ανά τεύχος και **β)** για το τεύχος Α.Ε.-Ε.Π.Ε. & Γ.Ε.ΜΗ., κατά 60 € ανά έτος παλαιότητας.

* Η καταβολή γίνεται σε όλες τις Δημόσιες Οικονομικές Υπηρεσίες (Δ.Ο.Υ.). Το πρωτότυπο διπλότυπο (έγγραφο αριθμ. πρωτ. 9067/28.2.2005 2η Υπηρεσία Επιτρόπου Ελεγκτικού Συνεδρίου) με φροντίδα των ενδιαφερομένων, πρέπει να αποστέλλεται ή να κατατίθεται στο Εθνικό Τυπογραφείο (Καποδιστρίου 34, Τ.Κ. 104 32 Αθήνα).
* Σημειώνεται ότι φωτοαντίγραφα διπλοτύπων, ταχυδρομικές Επιταγές για την εξόφληση της συνδρομής, δεν γίνονται δεκτά και θα επιστρέφονται.
* Οι οργανισμοί τοπικής αυτοδιοίκησης, τα νομικά πρόσωπα δημοσίου δικαίου, τα μέλη της Ένωσης Ιδιοκτητών Ημερησίου Τύπου Αθηνών και Επαρχίας, οι τηλεοπτικοί και ραδιοφωνικοί σταθμοί, η Ε.Σ.Η.Ε.Α., τα τριτοβάθμια συνδικαλιστικά Όργανα και οι τριτοβάθμιες επαγγελματικές ενώσεις δικαιούνται έκπτωσης πενήντα τοις εκατό (50%) επί της ετήσιας συνδρομής (τρέχον έτος + παλαιότητα).
* Το ποσό υπέρ Τ.Α.Π.Ε.Τ. [5% επί του ποσού συνδρομής (τρέχον έτος + παλαιότητα)], καταβάλλεται ολόκληρο (Κ.Α.Ε. 3512) και υπολογίζεται πριν την έκπτωση.
* Στην Ταχυδρομική συνδρομή του τεύχους Α.Σ.Ε.Π. δεν γίνεται έκπτωση.

Πληροφορίες για δημοσιεύματα που καταχωρούνται στα Φ.Ε.Κ. στο τηλ.: 210 5279000.
Φωτοαντίγραφα παλαιών Φ.Ε.Κ.: Μάρνη 8 τηλ.: 210 8220885, 210 8222924, 210 5279050.
Οι πολίτες έχουν τη δυνατότητα ελεύθερης ανάγνωσης των δημοσιευμάτων που καταχωρούνται σε όλα τα τεύχη της Εφημερίδας της Κυβερνήσεως πλην εκείνων που καταχωρούνται στο τεύχος Α.Ε.-Ε.Π.Ε και Γ.Ε.ΜΗ., από την ιστοσελίδα του Εθνικού Τυπογραφείου (www.et.gr).

Οι υπηρεσίες εξυπηρέτησης πολιτών λειτουργούν καθημερινά από 08:00 μέχρι 13:00



ΑΠΟ ΤΟ ΕΘΝΙΚΟ ΤΥΠΟΓΡΑΦΕΙΟ
ΚΑΠΟΔΙΣΤΡΙΟΥ 34 * ΑΘΗΝΑ 104 32 * ΤΗΛ. 210 52 79 000 * FAX 210 52 21 004
ΗΛΕΚΤΡΟΝΙΚΗ ΔΙΕΥΘΥΝΣΗ: http://www.et.gr – e-mail: webmaster@et.gr